


Bebauungsplan Nr. 26

"Frölingstraße, Schleußnerstraße, Schaberweg"

1. Änderung

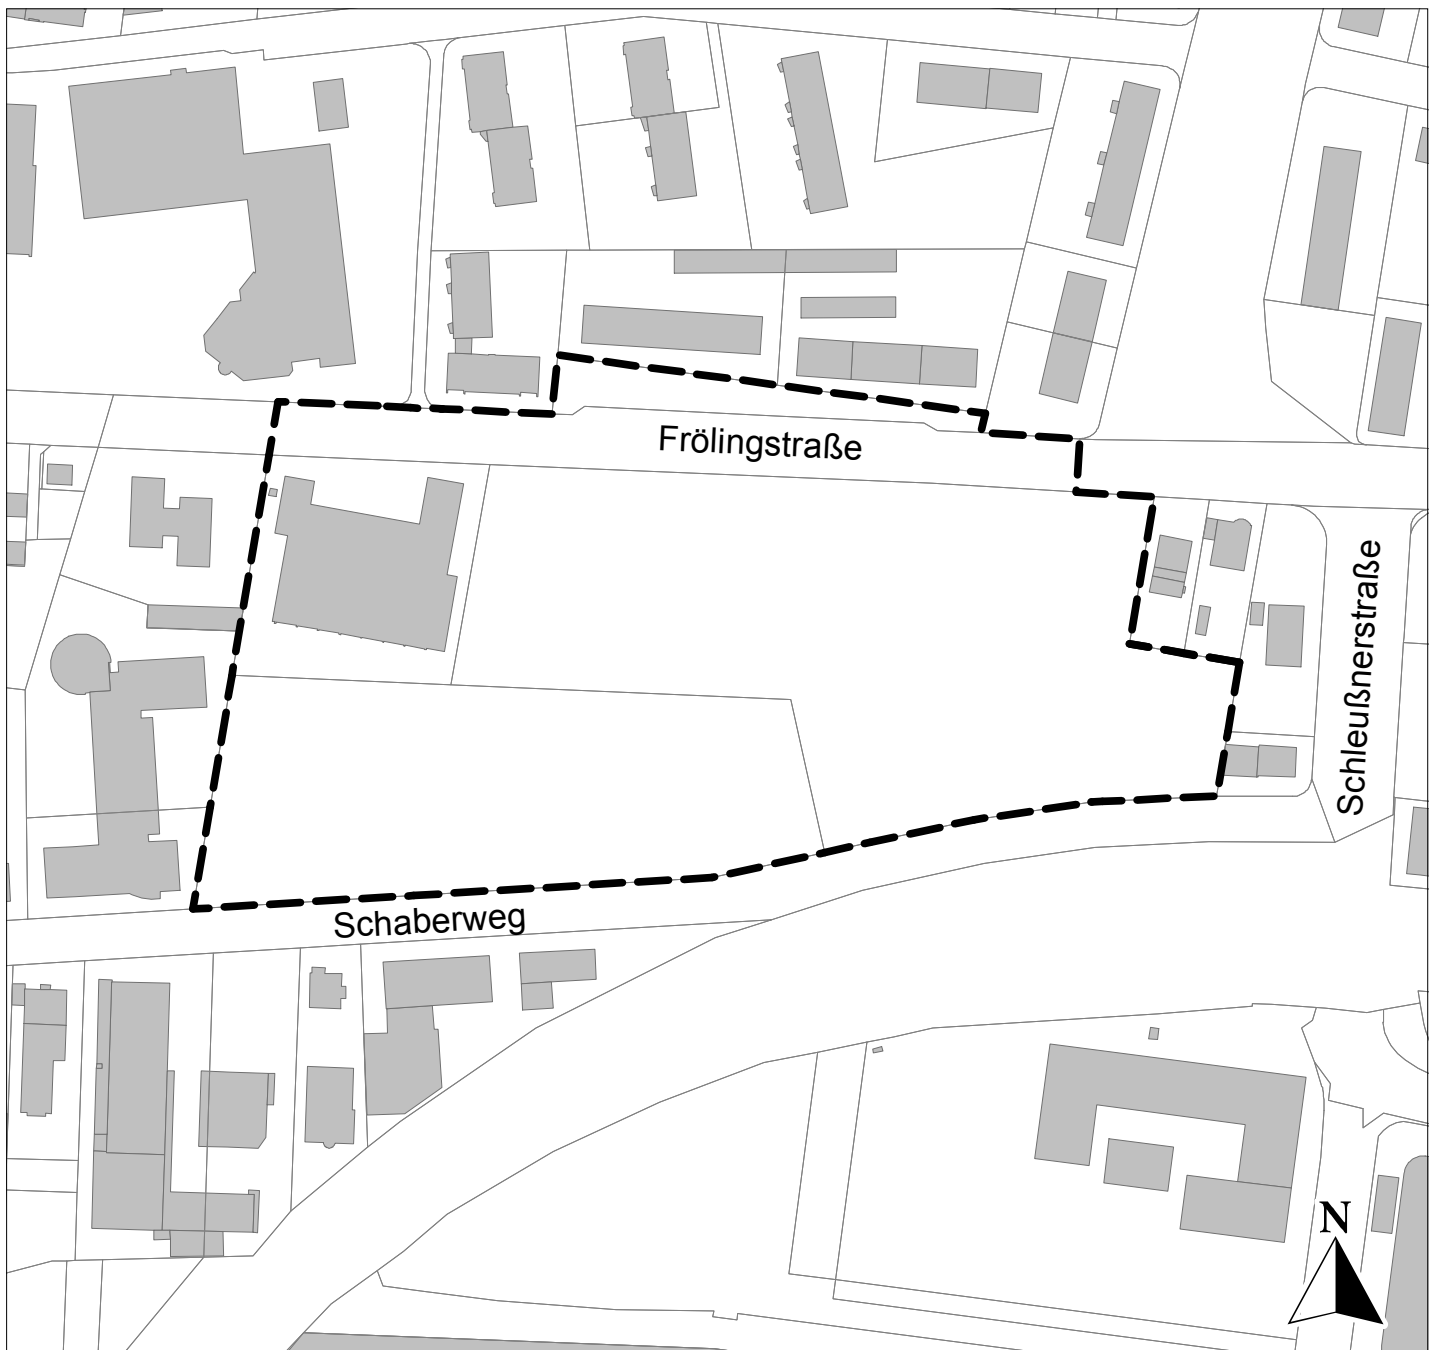

----- Geltungsbereich