


# Bebauungsplan Nr. 42

"Gewerbegebiet Ober-Eschbach"

## 3. Änderung

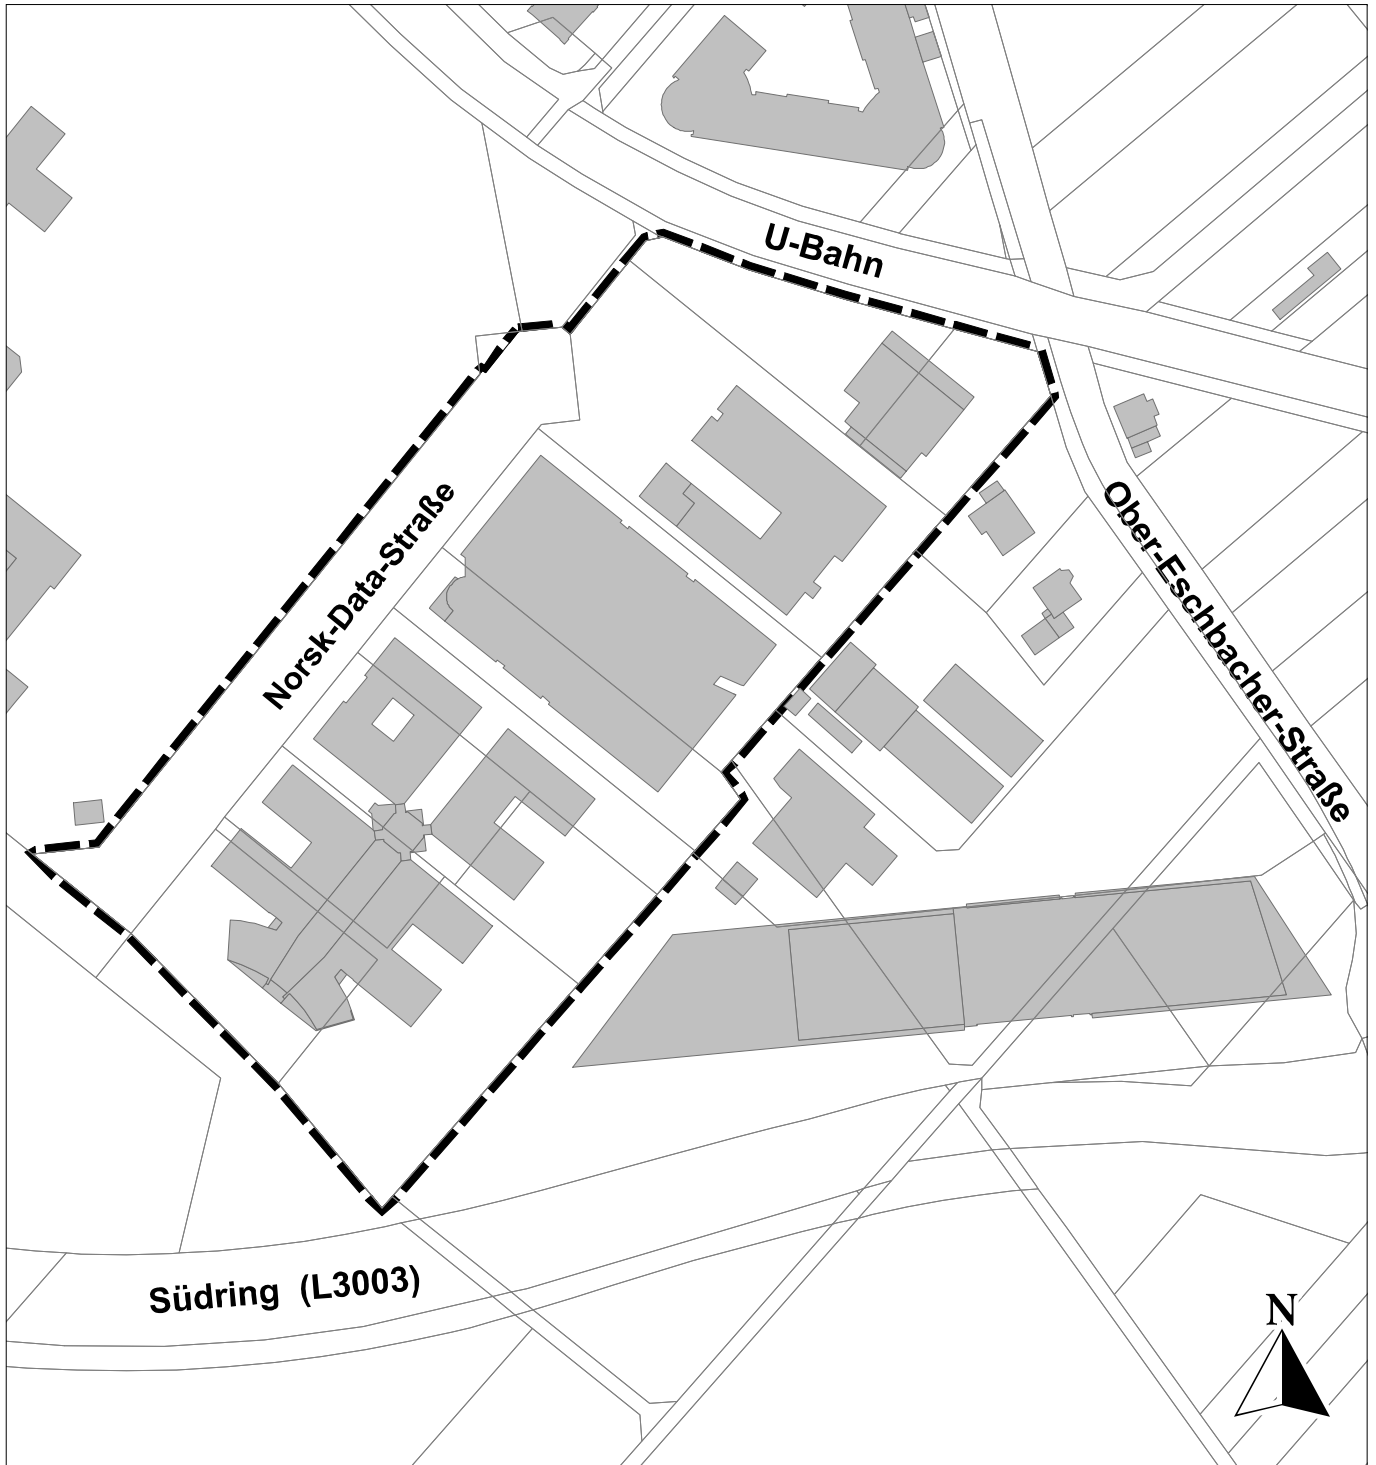

----- Geltungsbereich