


# Veränderungssperre Bebauungsplan Nr.137

"Hessenring, Marienbader Platz, Frölingstraße

Im Hasensprung"

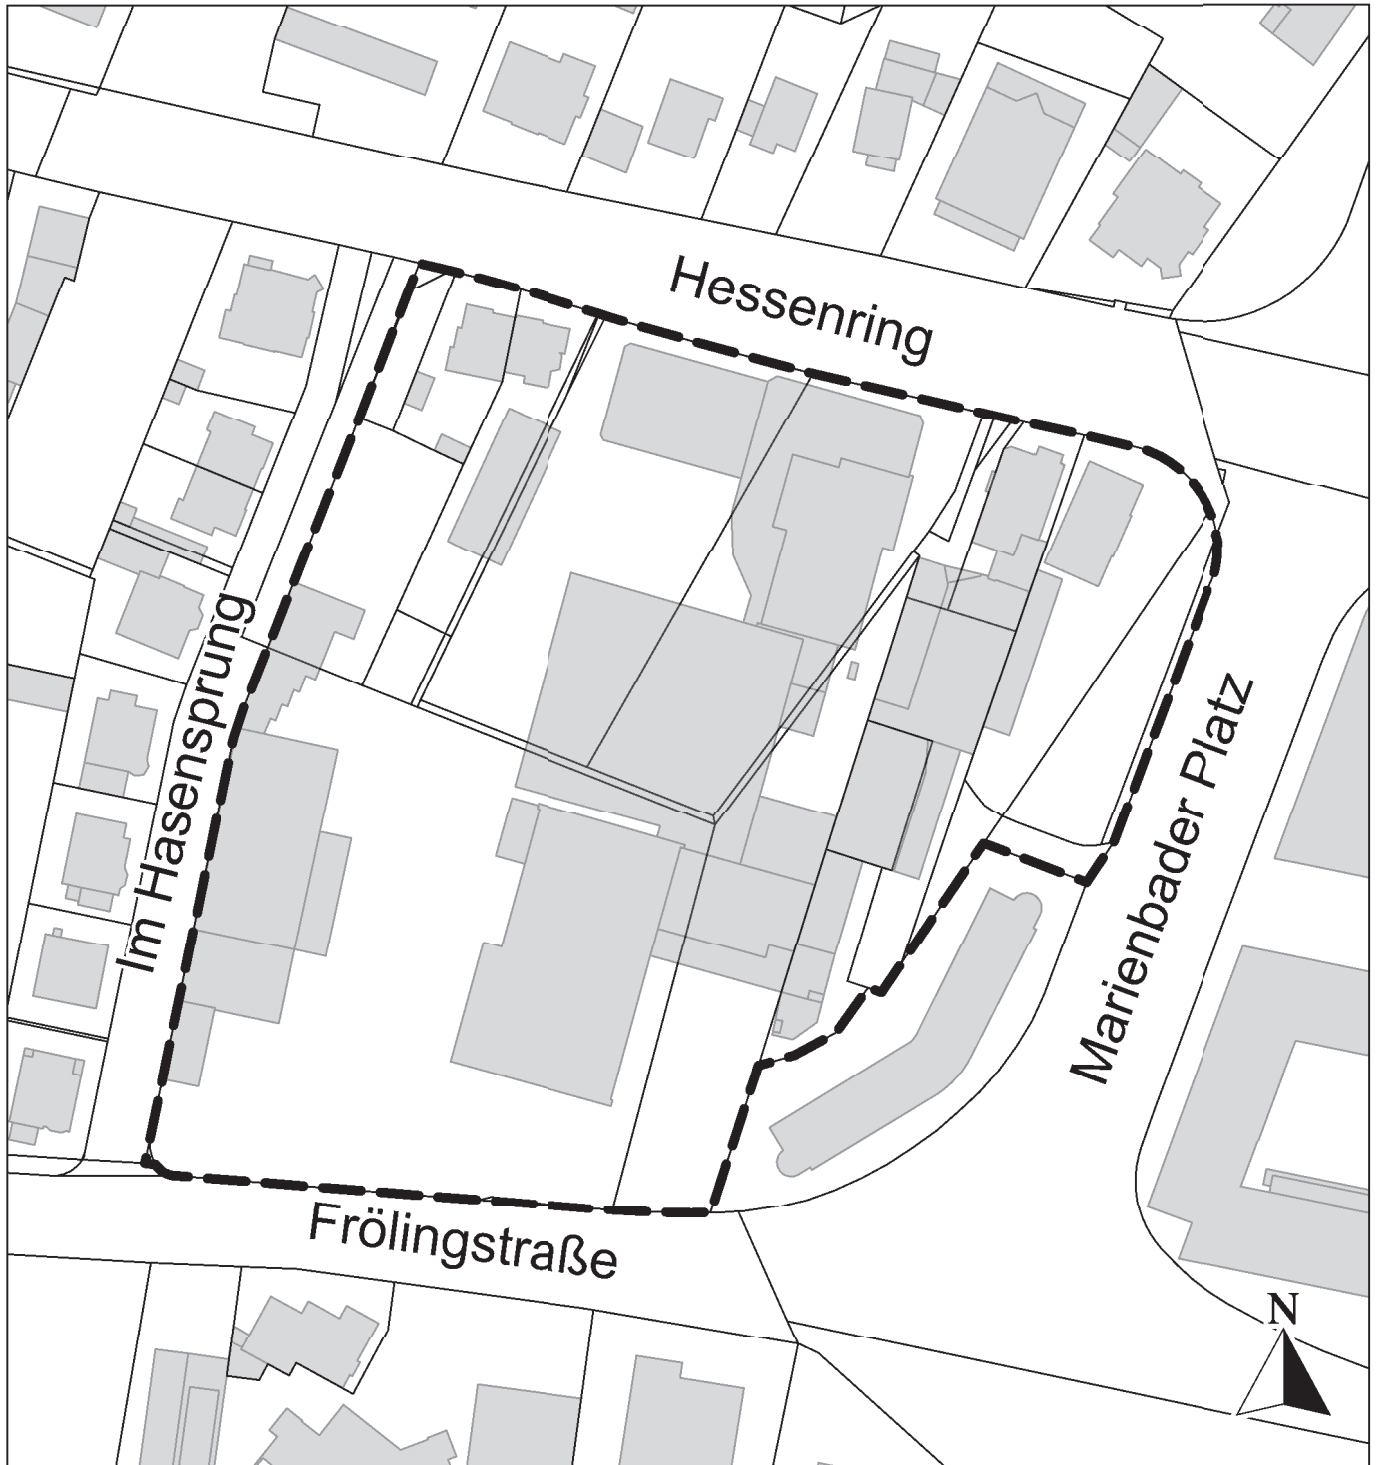

----- Grenze der Veränderungssperre