


Veränderungssperre Bebauungsplan Nr. 140

"Foellerweg"

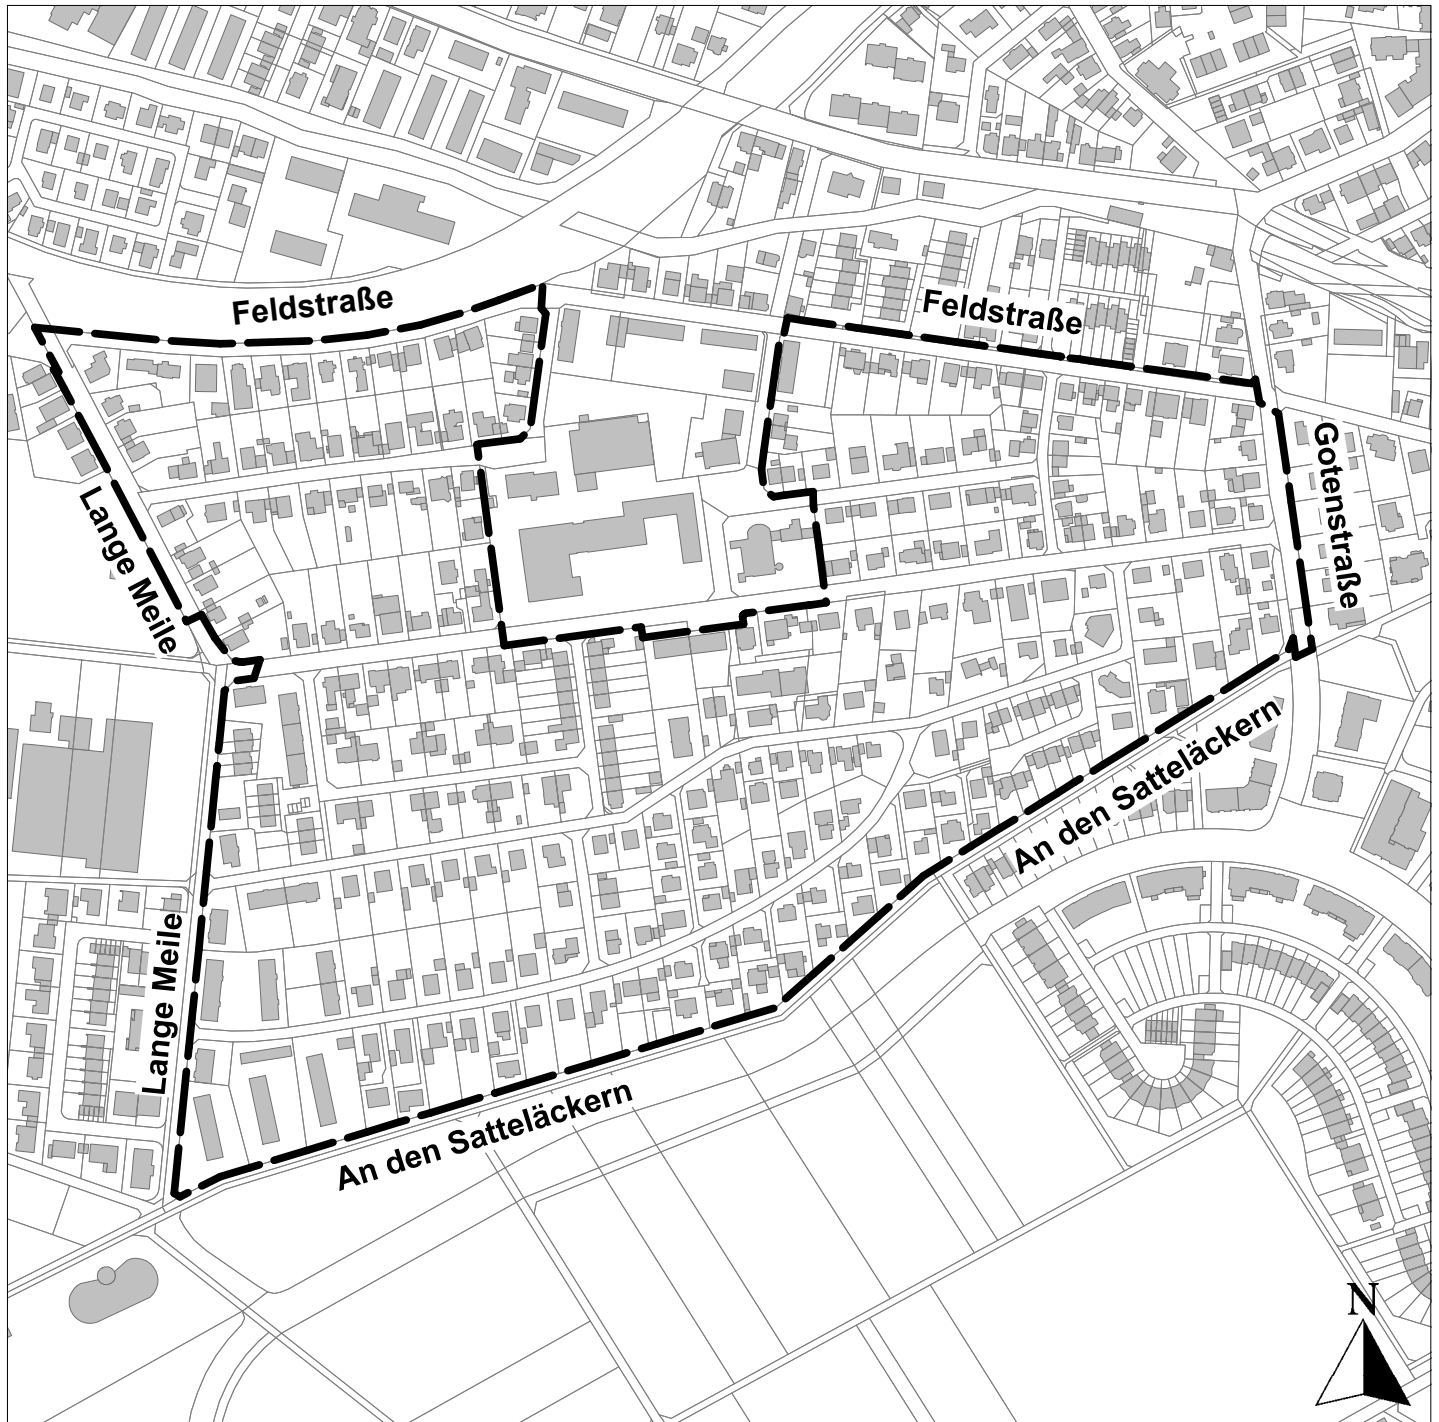

----- Geltungsbereich Veränderungssperre