


# Bebauungsplan Nr. 113

## "Gewerbegebiet Massenheimer Weg"

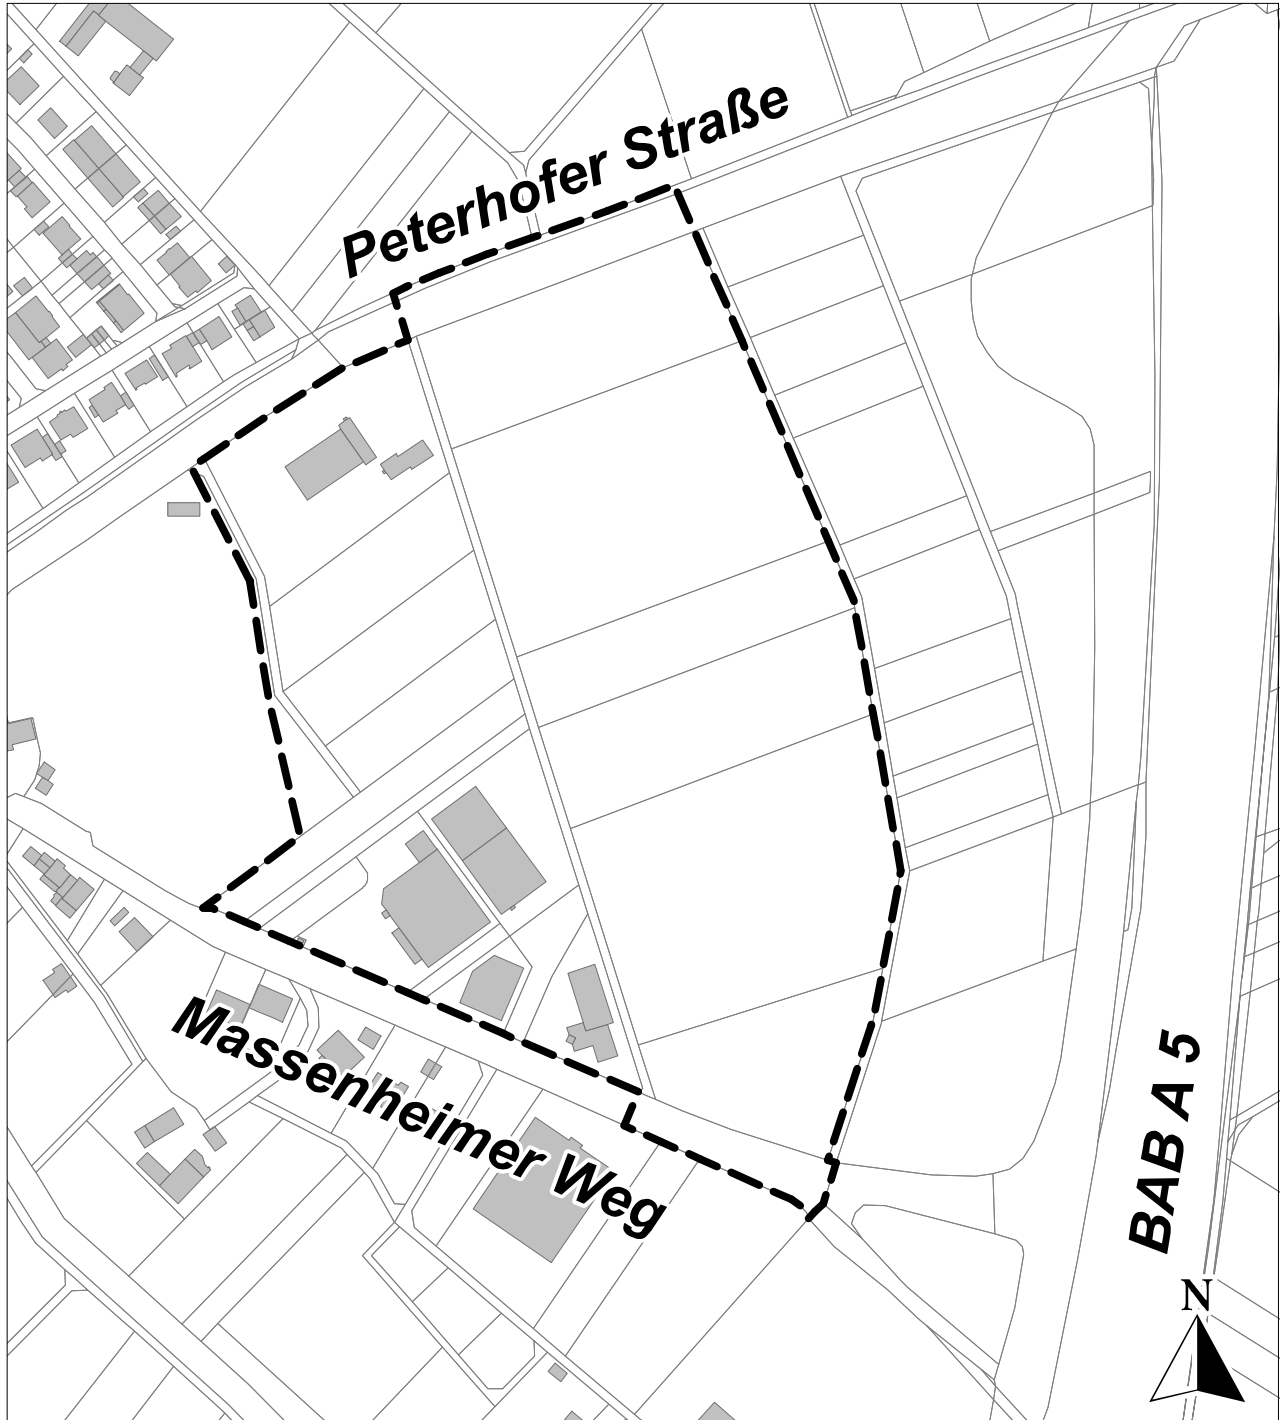

----- Geltungsbereich