


Bebauungsplan Nr.137

"Hessenring, Marienbader Platz, Frölingstraße
Im Hasensprung"

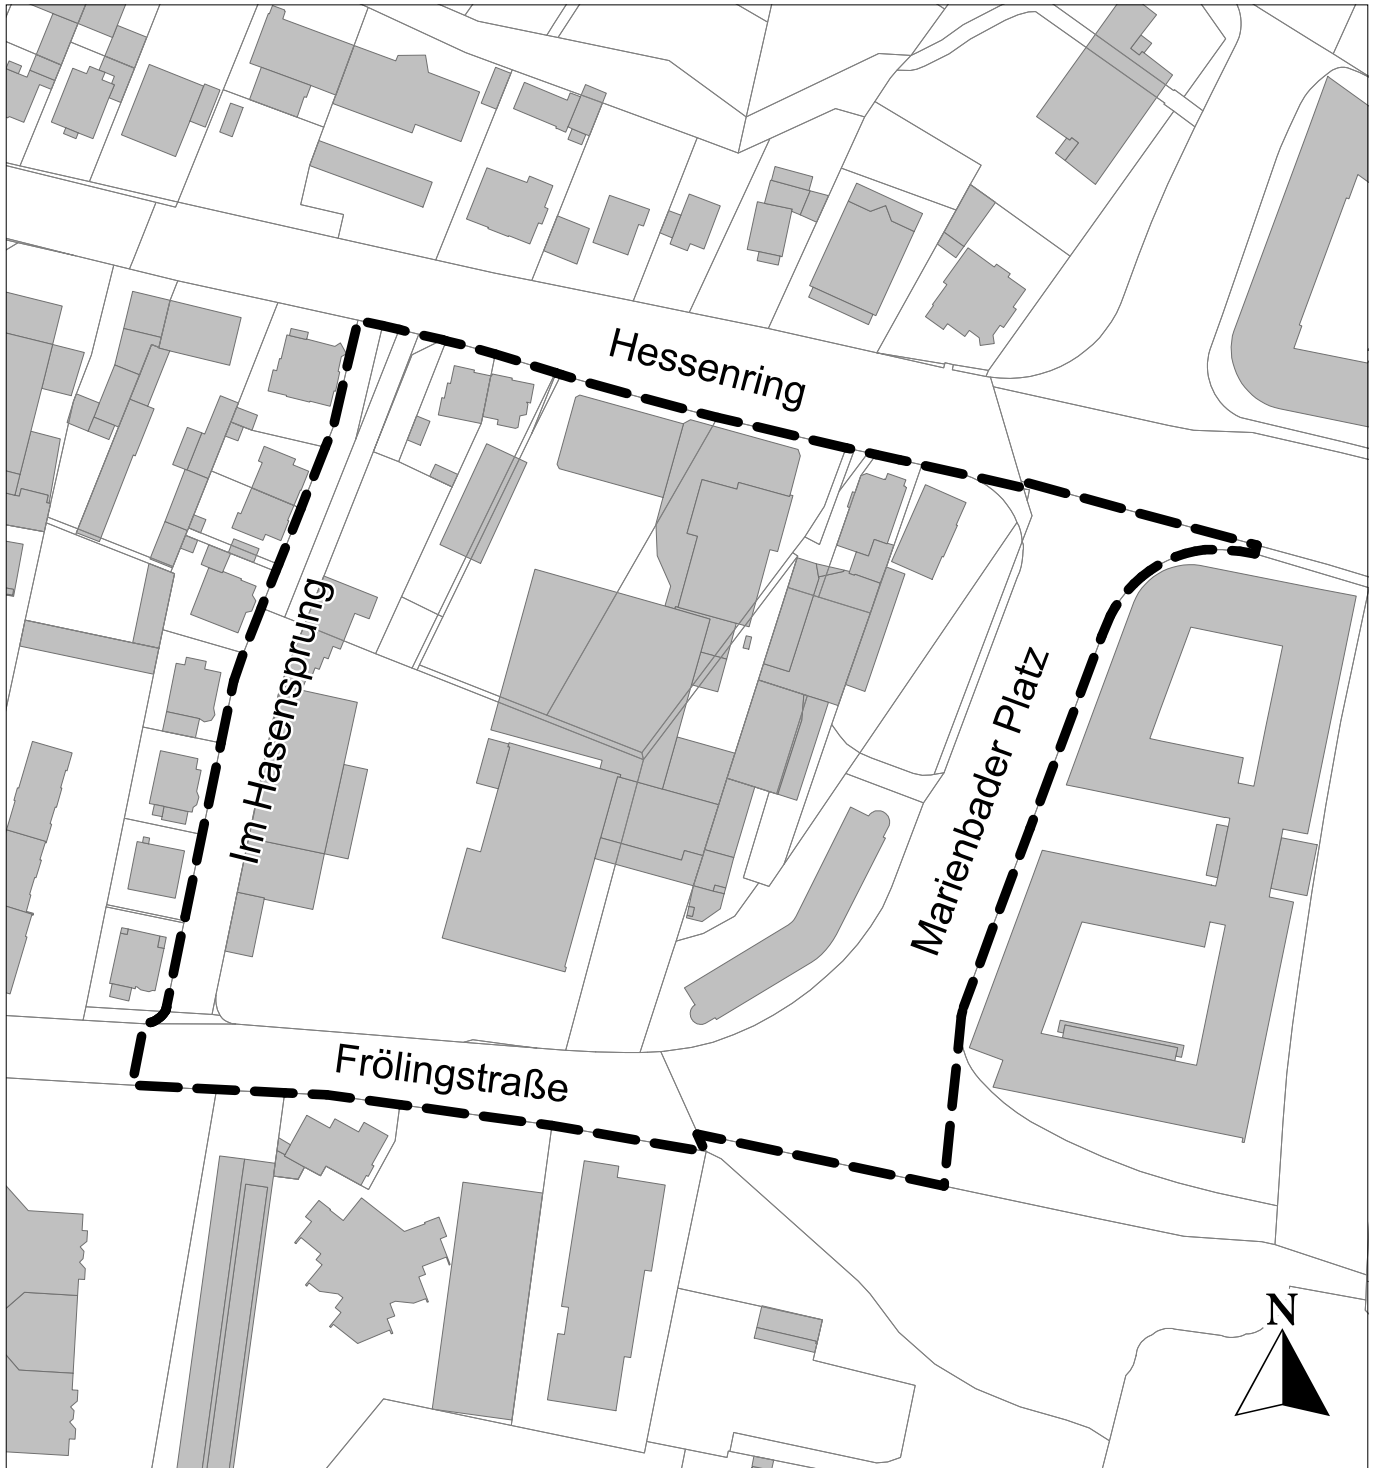

----- Geltungsbereich