


Bebauungsplan Nr. 113

"Gewerbegebiet Massenheimer Weg"

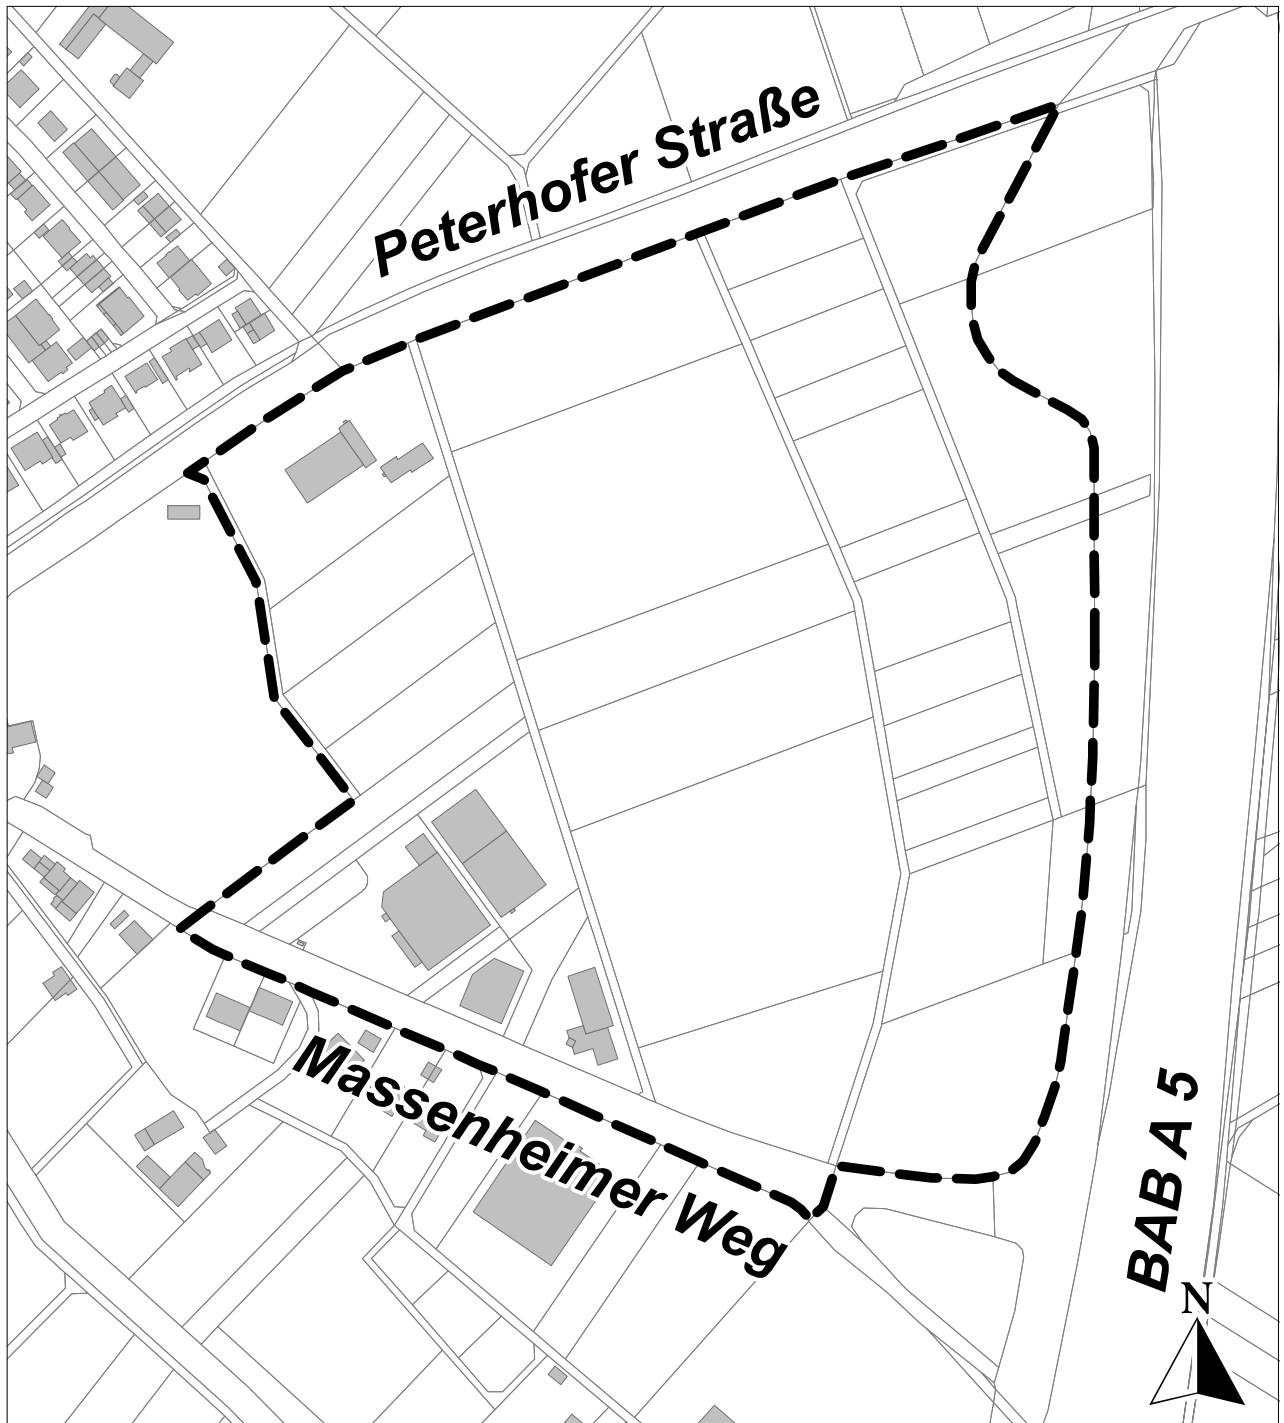

----- Aufhebung Geltungsbereich
gemäß Aufstellungsbeschluss vom 11.05.2017