


# Bebauungsplan Nr. 142

"Umfeld der Kläranlage Ober-Eschbach"

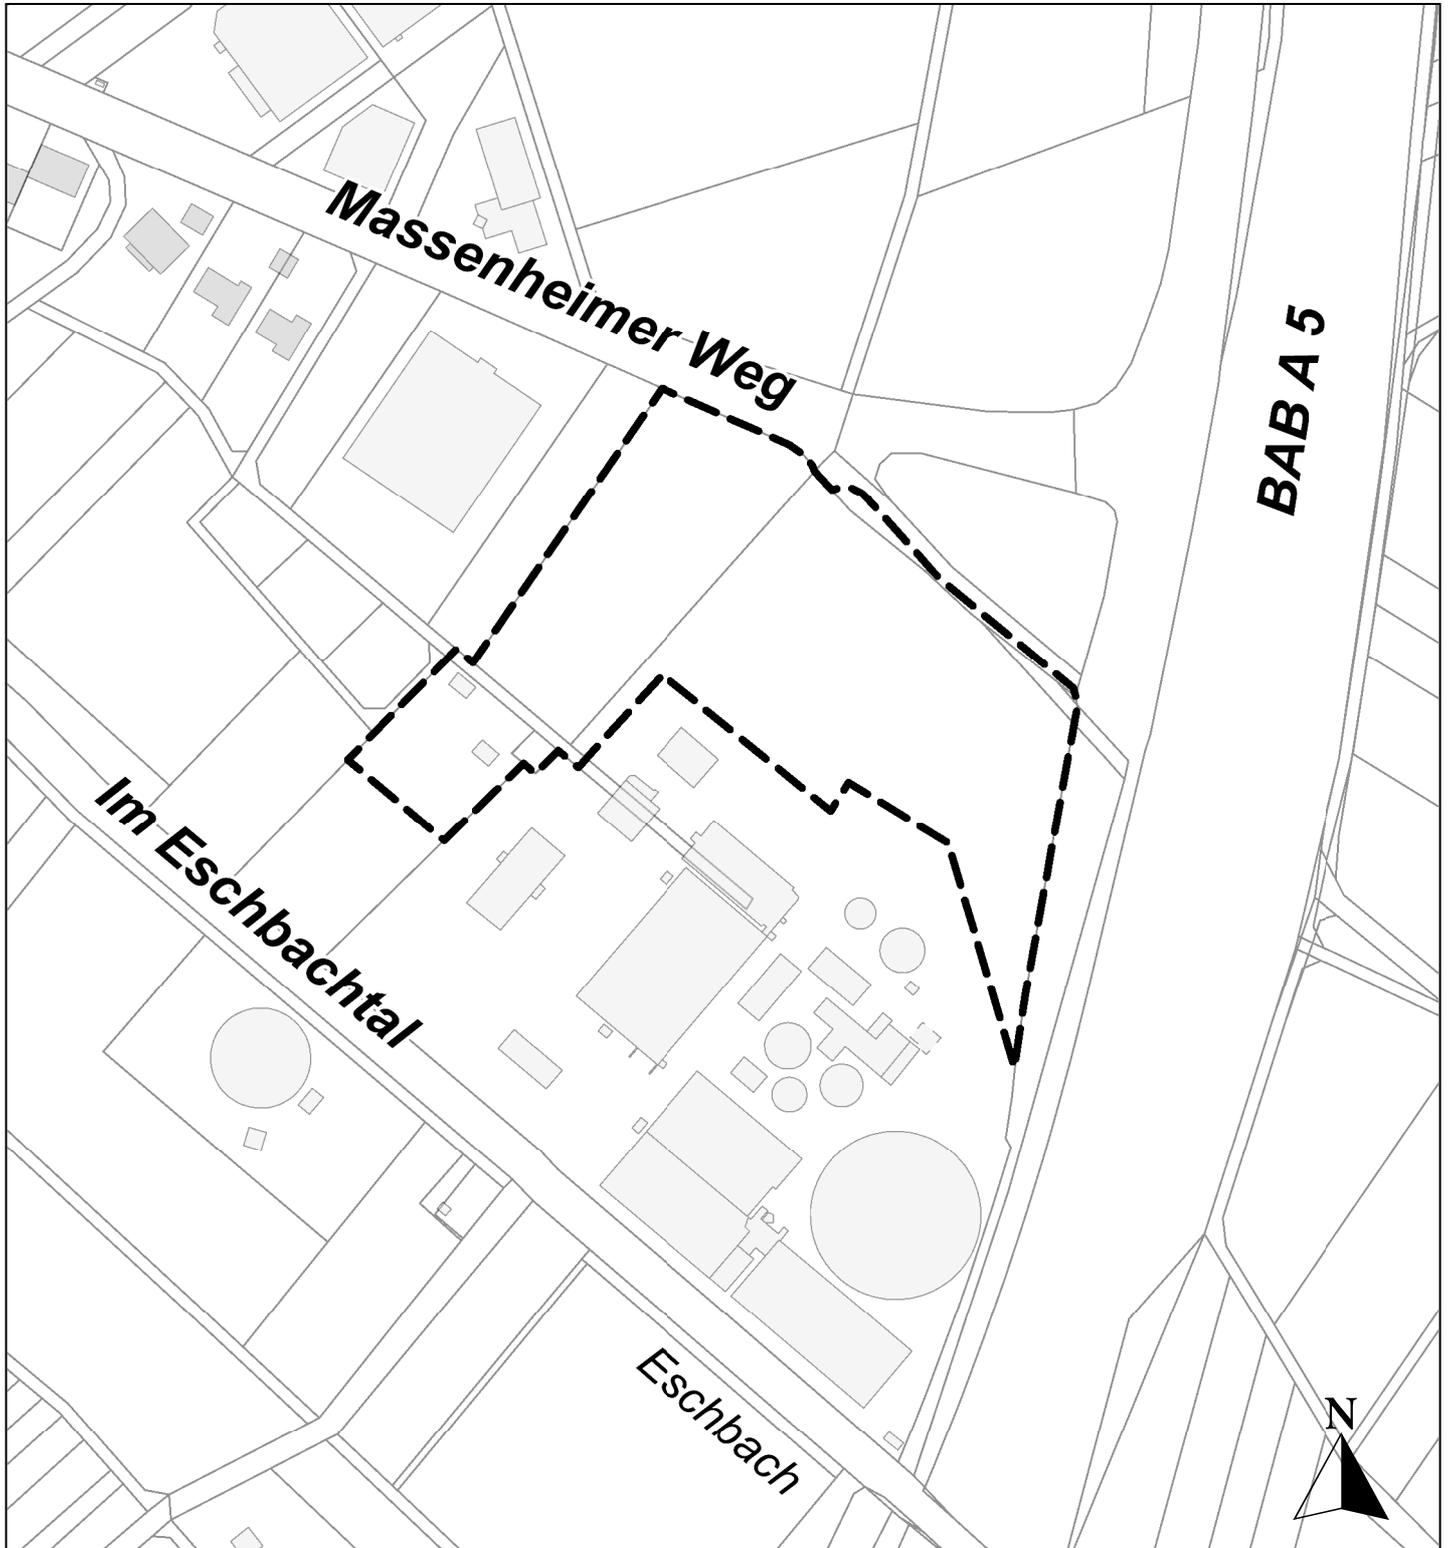

----- Geltungsbereich