STADT BAD HOMBURG V.D.H.

BEBAUUNGSPLAN NR. 12

Hessenring, Hindenburgring und Urseler Straße

Dieser Plan besteht aus 3 Blättern

Blatt 2

Verfahrensvermerke siehe Blatt 3

Zeichenerklärung:

- Grenze des räumlichen Geltungsbereiches des Bebauungsplanes
- Straßenbegrenzungslinie
- Straßenverkehrsfläche
- Grünfläche-Parkanlage

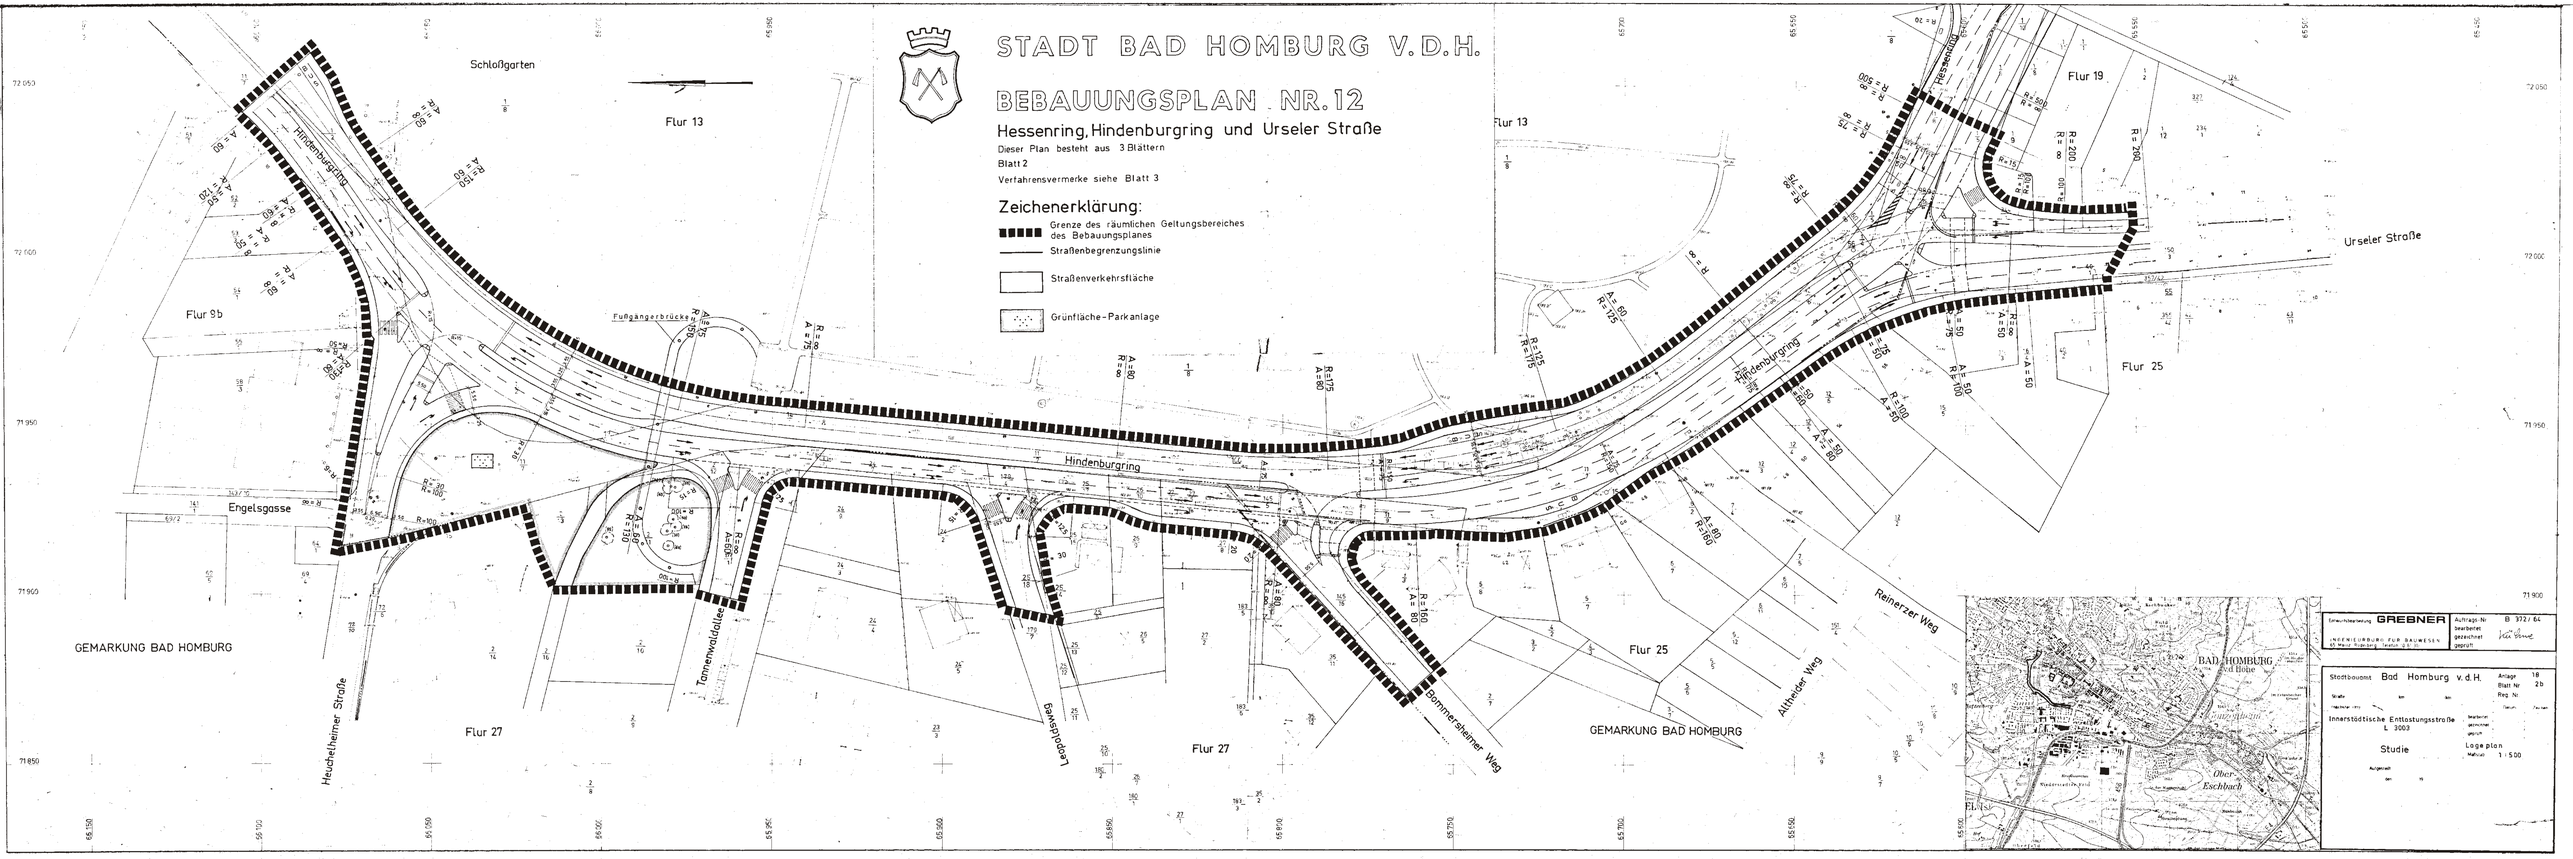

Entwurfsbearbeitung GREBNER INGENIEURBÜRO FÜR BAUWESEN 60 Main/Sprbg. Telefon 23 11		Auftrags-Nr.	B 372/64
		bearbeitet	
		gezeichnet	
		geprüft	

Stadtbauamt Bad Homburg v.d.H.		Anlage	18
		Blatt Nr	2b
Straße	km	km	Reg. Nr.
Hochbauamt			Datum / Zeichen
Innerstädtische Entlastungsstraße L 3003			bearbeitet
			gezeichnet
			geprüft
Studie			Lageplan
			Maßstab 1 : 500
Aufgestellt			
den			